
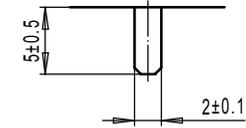
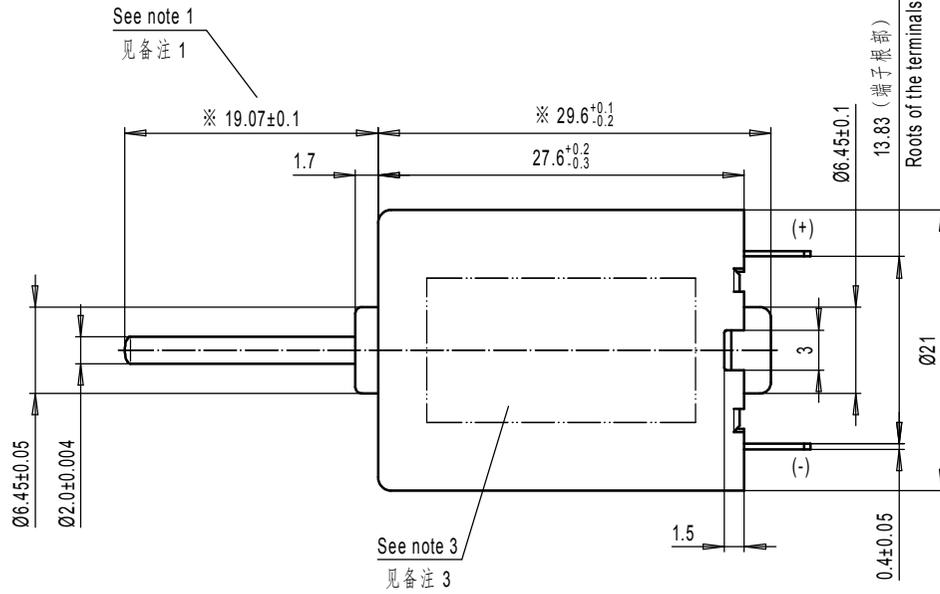



日期	标记	位置	记号	担当	确认

Direction of rotation
回转方向

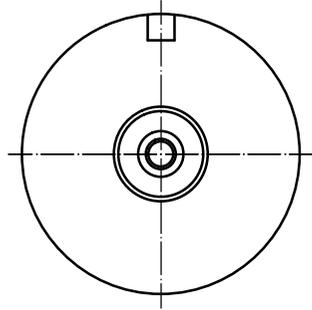

Red mark
红色标记

1.7 REF.

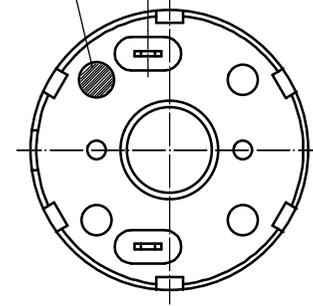

Notes (备注):

- This dimension applies only when motor shaft is in extreme right position
该尺寸适用于将轴推向右侧时
- End play 0.2~0.5
虚位0.2~0.5
- Marking from specification instruction
标识内容见规格书

制图	张名浪	日期	2016-4-12	未注线性公差	未注角度公差	材料	马达外观图	代表机种
设计	张名浪	日期	2016-4-12			名称		R266
校核		日期		±0.3	±3°	编号		2.5:1
承认		日期				图号		DD-R26-900
ECOMOTOR LTD.							Rev	A3
							-	